


Допускается свес
плитки на
конструкцию рамы.



Анкер $\Phi 8\text{мм}$

DK

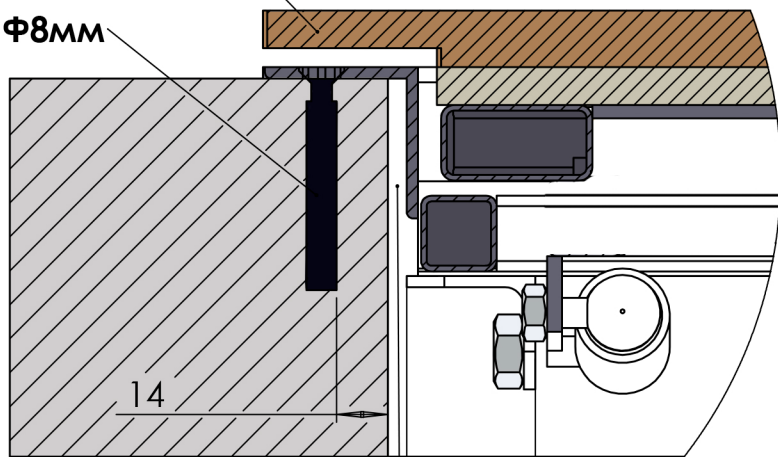

Зазор под пенный шов

Плитка+Клей не более 20мм

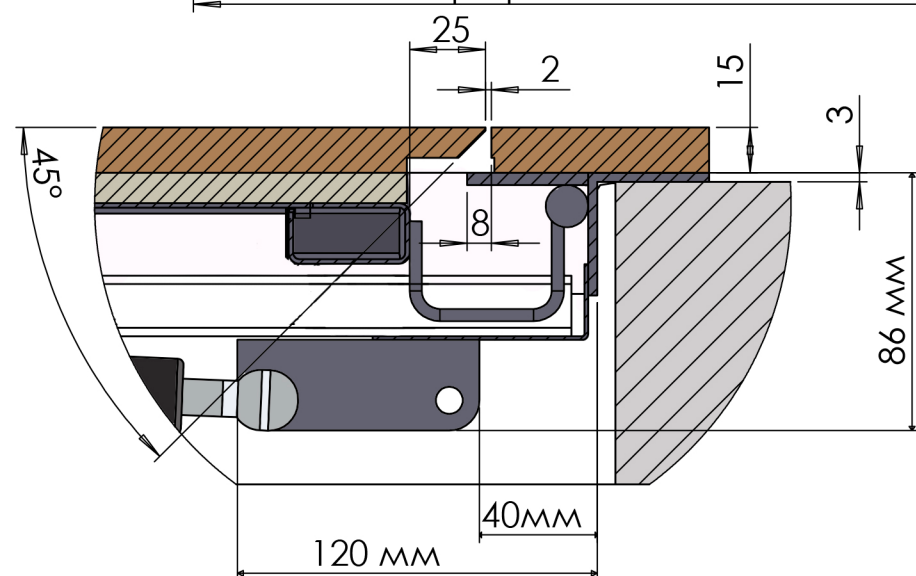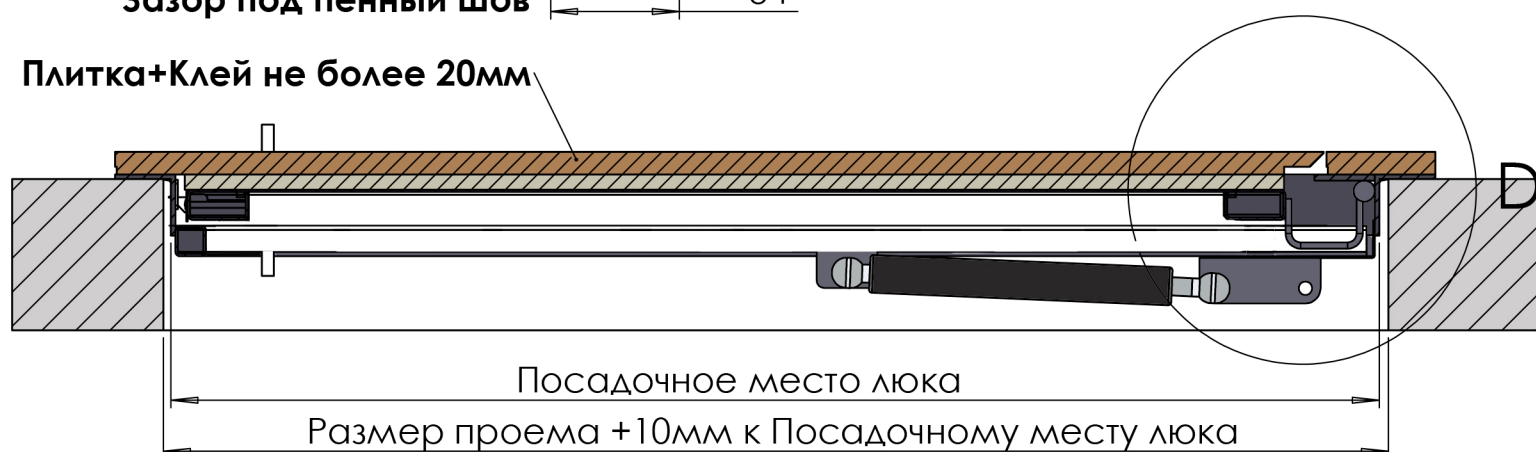

Область возможного
контакта

